

Commune de GRISSAN

CONCESSION DE PLAGES NATURELLES

4.1 PLAN DE LA CONCESSION


Plage de la Vieille Nouvelle - Salins

Ech. : 1 / 5000

JUN 2021

SERVICE AMENAGEMENT MER ET TERRITOIRE

BP 813 - Rue du port de l'Avenir - 11108 NARBONNE CEDEX - Tél. : 04 68 90 22 00 - mél. : ddtm-samt@aude.gouv.fr

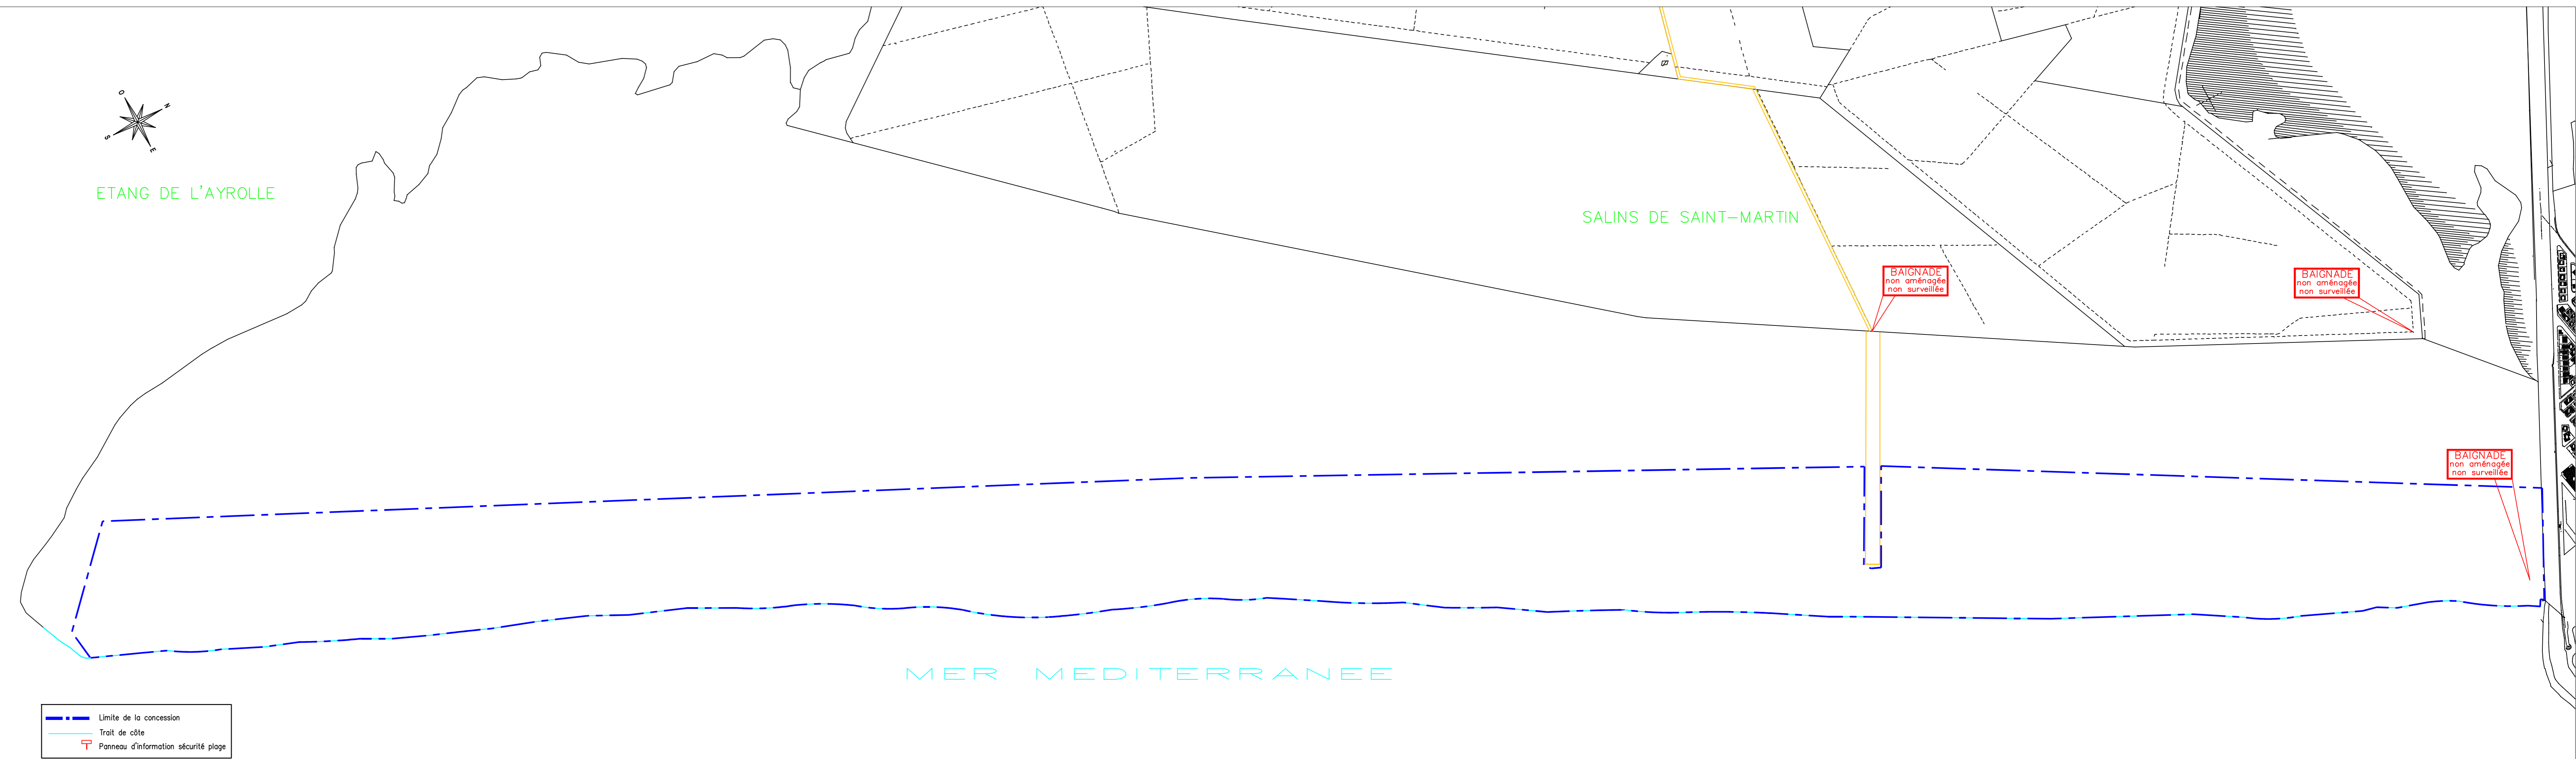

Commune de GRISSAN

CONCESSION DE PLAGES NATURELLES

4.2 PLAN DE LA CONCESSION

Plage des Chalets

Ech. : 1 / 2500

JUN 2021

SERVICE AMENAGEMENT MER ET TERRITOIRE

BP 813 - Rue du port de l'Avenir - 11108 NARBONNE CEDEX - Tél. : 04 68 90 22 00 - mél. : ddtm-samt@aude.gouv.fr

