

Commune de GRUISSAN

CONCESSION DE PLAGES NATURELLES

4.3 PLAN DE LA CONCESSION


Plage de Matelle

Ech. : 1 / 2500

JUIN 2021

SERVICE AMENAGEMENT MER ET TERRITOIRE

BP 813 - Rue du port de l'Avenir - 11108 NARBONNE CEDEX - Tél. : 04.68.90.22.00 - mtl. : ddm-saant@aude.gouv.fr

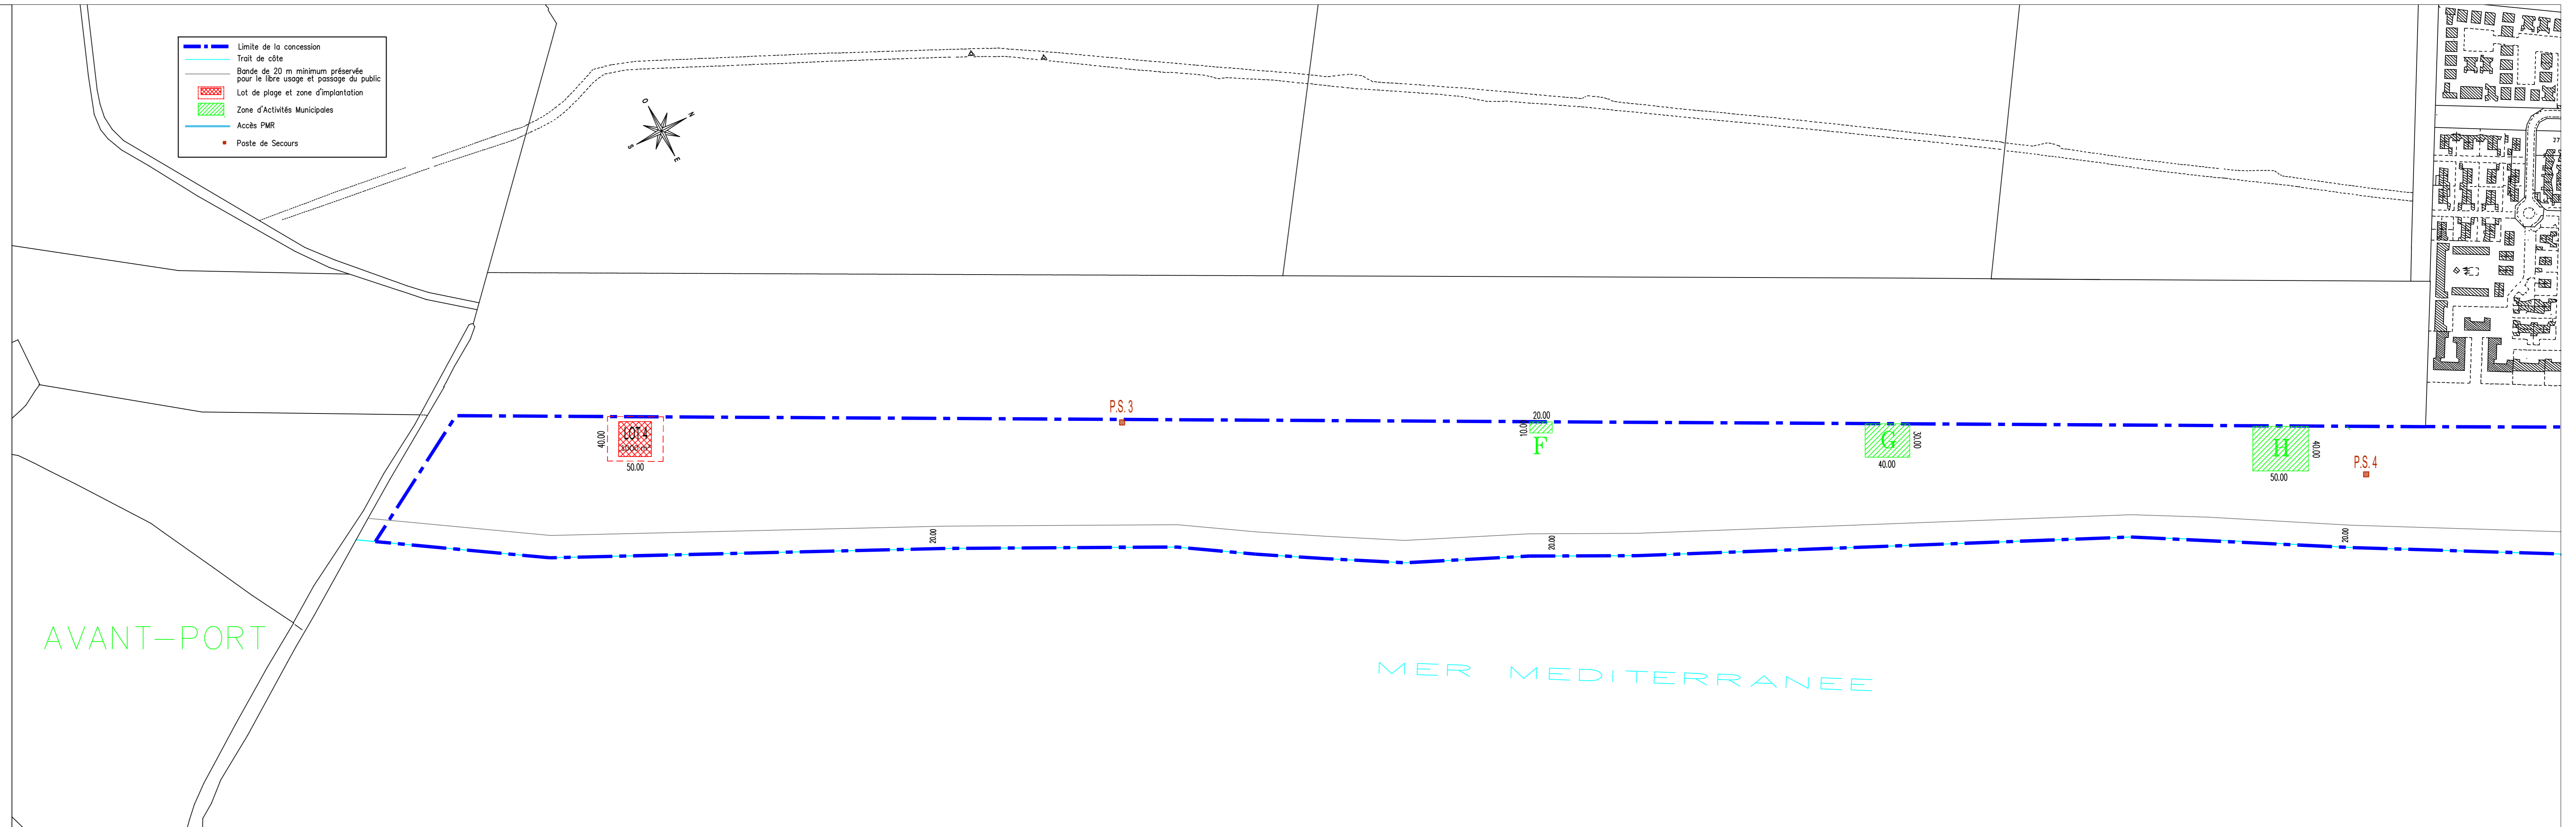

Commune de GRUISSAN

CONCESSION DE PLAGES NATURELLES

4.4 PLAN DE LA CONCESSION

Plage des Ayguades

Ech. : 1 / 2500

JUIN 2021

SERVICE AMENAGEMENT MER ET TERRITOIRE

BP 813 - Rue du port de l'Avenir - 11108 NARBONNE CEDEX - Tél. : 04.68.90.22.00 - mtl. : ddm-saant@aude.gouv.fr

